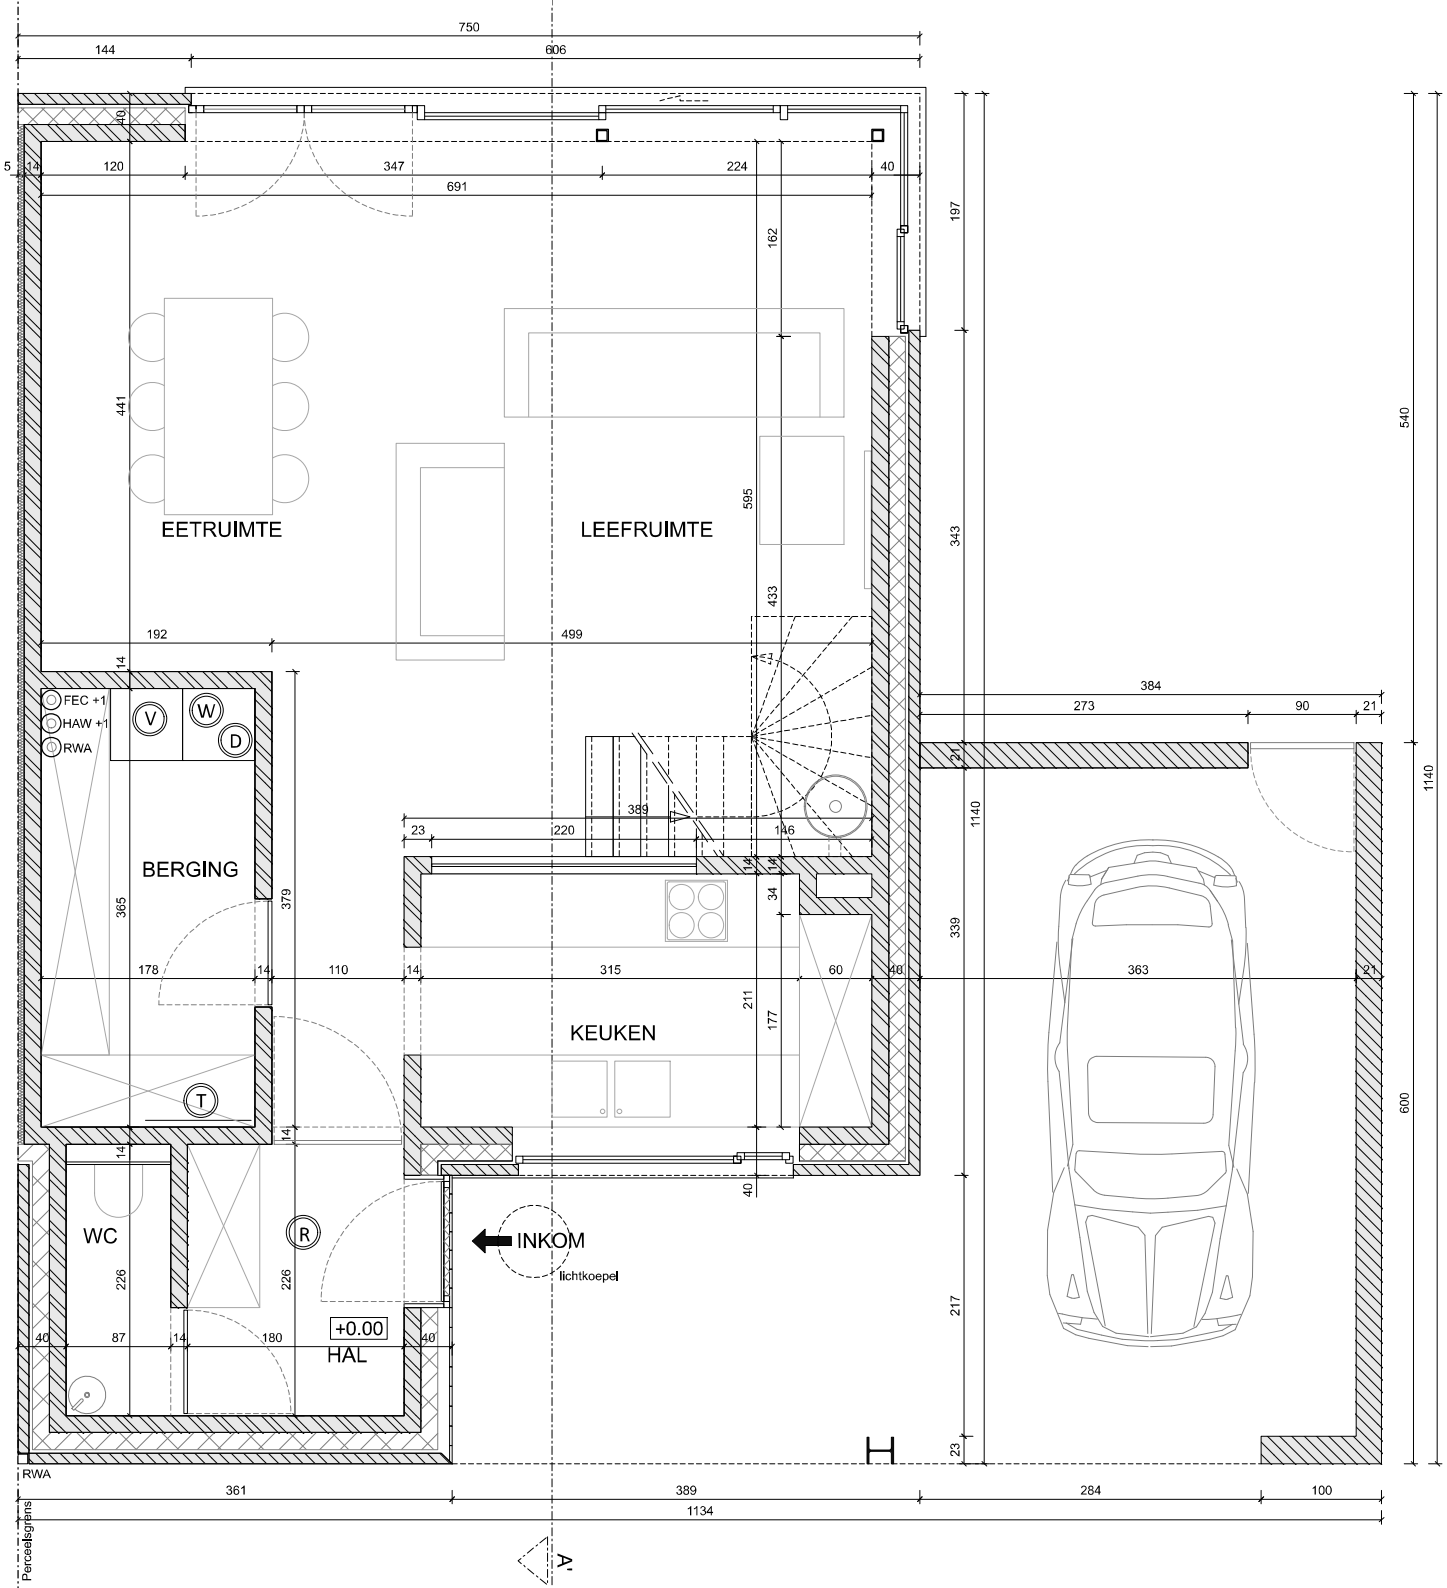
EETRUIMTE
LEEFRUIMTE
BERGING
KEUKEN
WC
HAL
INKOM
lichtkoepel
FEC +1
HAW +1
RWA
V
W
D
T
R
+0.00
RWA
Perceelsgrens
A'
750
144
606
691
384
273
90
1140
600
1134
361
389
284
100