

AFPALINGSPLAN

BREE

2de afdeling Sectie A

Nr 713K

"Op de Koopman"


H-Lot 6

Legende:

- Perceelsgrens
NS Nieuwe steen Rooilijn

Groot volgens meting: 3a47ca

Coördinattabel		
Nr	X	Y
NS8	235349.20	205165.50
NS9	235360.18	205166.34
NS10	235364.75	205160.80
NS27	235335.39	205144.52
NS28	235339.98	205140.39

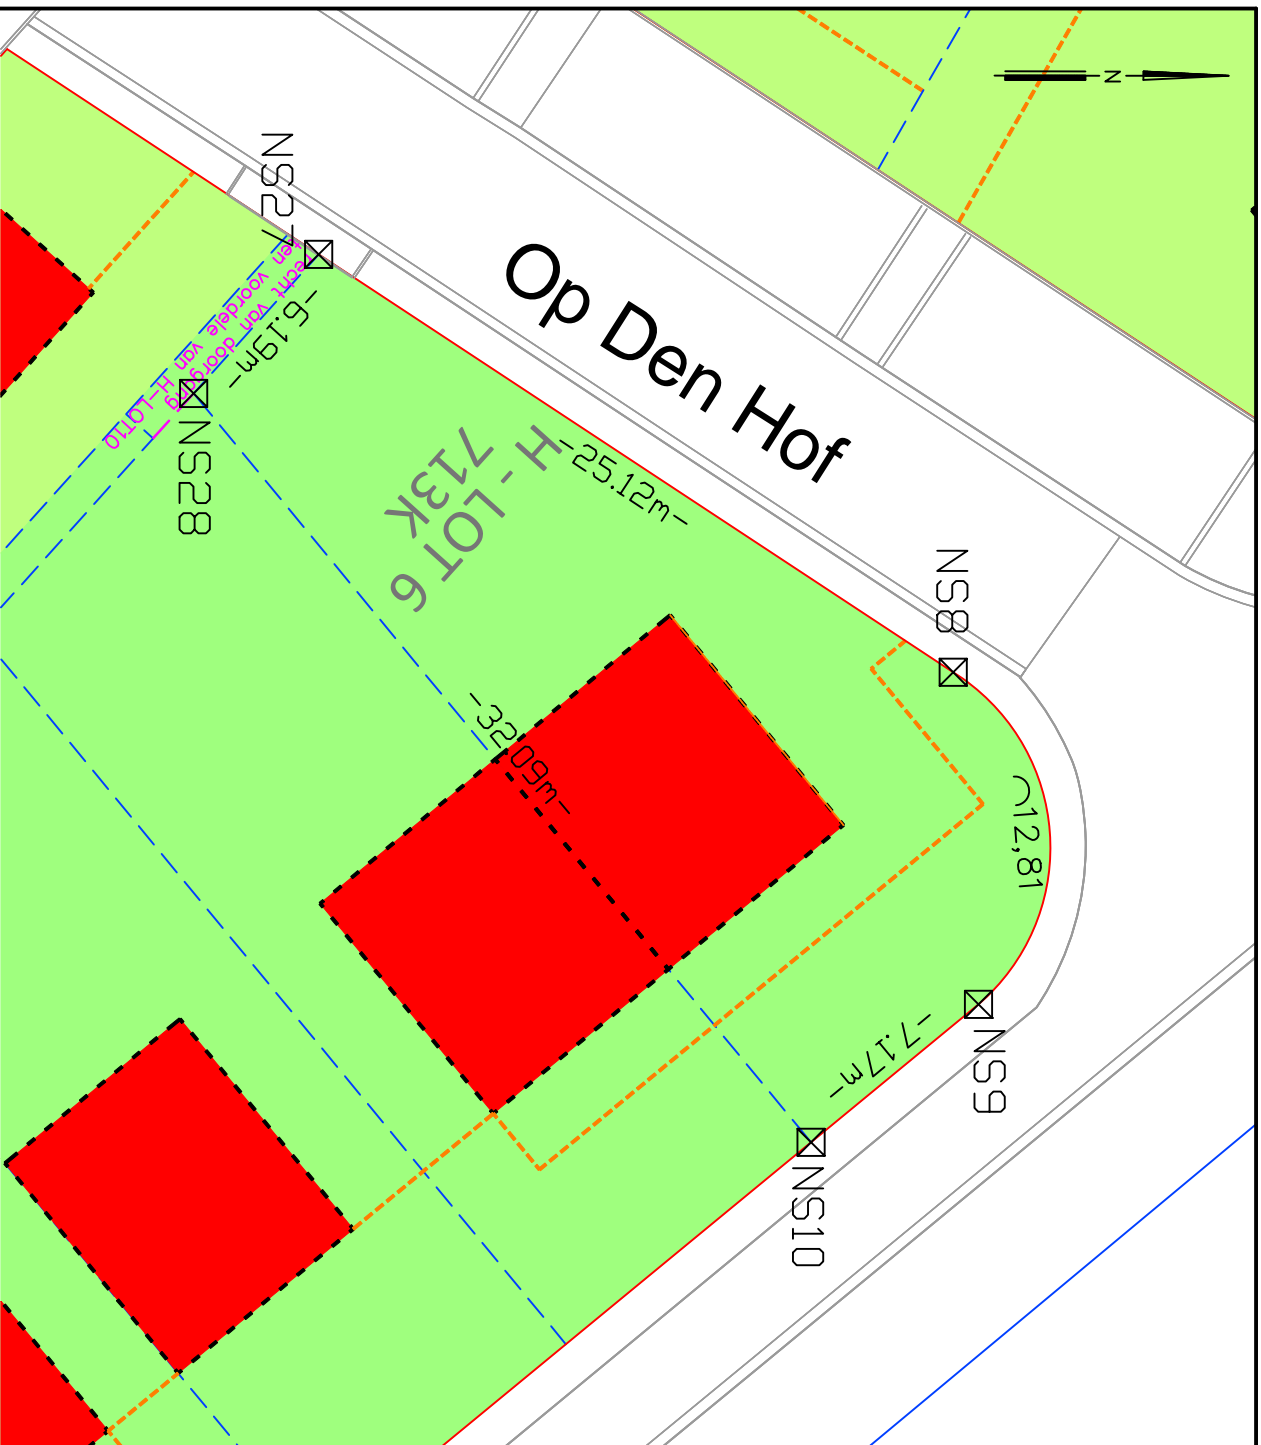

NS8-NS9-NS10-NS28-NS27-NS8: Verkavelingsplan R. Creemers dd 05-11-2018 Perkadnummer 72402/10216, grens niet gematerialiseerd



Alles volgens maten en aanduidingen van bijgaand plan.
Opgemaakt te Meeuwen-Gruitrode op 12/11/2018 om te laten dienen en te gelden als
naar recht.

De gezwoeren landmeter
BYBA landmeter Raoul Creemers
RPLAN150011
Rechtsbank van Eerste Aanleg te Tongeren 12.05.2009

RAOUL CREEMERS

Wandelstraat 24
3670 Meeuwen-Gruitrode
tel: 0497/45.10.57
info@landmetercreemers.be

Dossiernummer: 2016062

Schaal: 1/250