


EERSTE VERDIEPING

schaal: 1/50

NOTA'S UITVOERING

- Alle ondergronds metselwerk uit te voeren in betonblokken.
- Alle funderingen worden aangezet op vaste, vorstvrije en draagkrachtige grond met een minimum van 80 cm onder het toekomstige maaiveld.
- Het verloop van de riolering is slechts schematisch weergegeven.
- Alle nieuwe afvoeren aan te sluiten op bestaande riolering volgen gescheiden stelsel.
- Alle funderingen, balken, kolommen en metalen liggers volgens de studie van staal- en betonsconstructies, uitgevoerd door een erkend ingenieursbureau adhv grondsondering. De maatgeving van de stabiliteitsing is doorgeslaggend.
- Technisch gespecialiseerde studies inzake beton, stabiliteit, sanitair verwarming, alsook plaatsbeschrijvingen, bodemstudies, deskundig onderzoeken, zijn ten laste van de eigenaar.
- Vochtsolatie tegen al de raam- en deuraanslagen, boven en onder iedere spouwonderbreking en overal waar kans op vochtindringing mogelijk is.
- Alle afmetingen dienen door de aannemer(s) ter plaatse nagemeten worden.
- Betreffende het opstellen van het uitvoeringsdossier en de uitvoering zelf dient EPB-wetgeving gevolgd te worden en steeds rekening gehouden te worden met het advies van de EPB-verslaggever.
- De bouwheer dient zich te houden aan de wetgeving inzake veiligheid en dient indien nodig een veiligheidscoördinator aan te stellen.

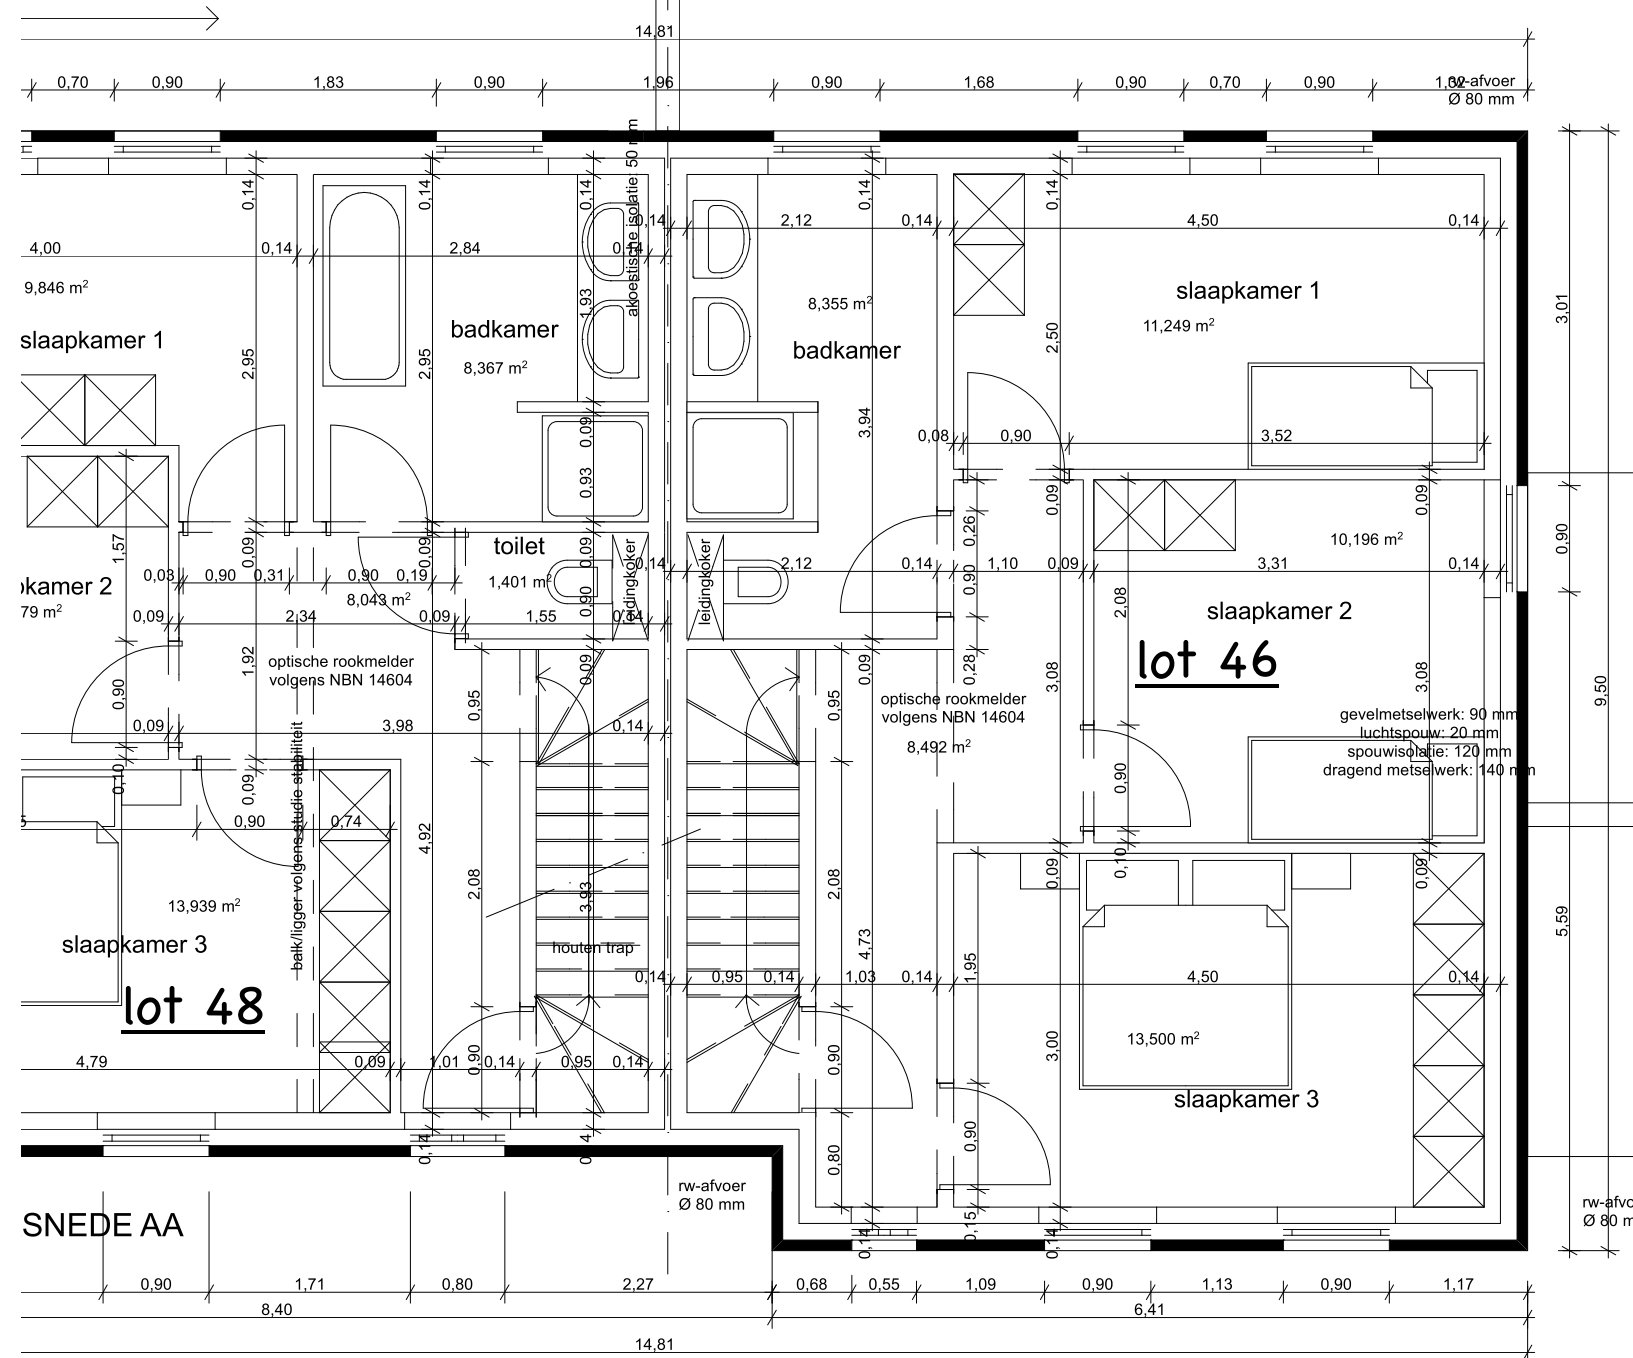

6. dakbedekking

6. dakbedekking