

AFPALINGSPLAN

BREE

2de afdeling Sectie A
Nr 713W3

"Op de Koopman"


K-Lot 35

Legende:

- Perceelsgrens
NS Nieuwe steen — Rootlijn

Groot volgens meting: 3a29ca

Coördinattabel		
Nr	X	Y
NS139	235214.12	205130.86
NS140	235203.81	205127.60
NS160	235226.14	205104.07
NS161	235215.79	205099.61

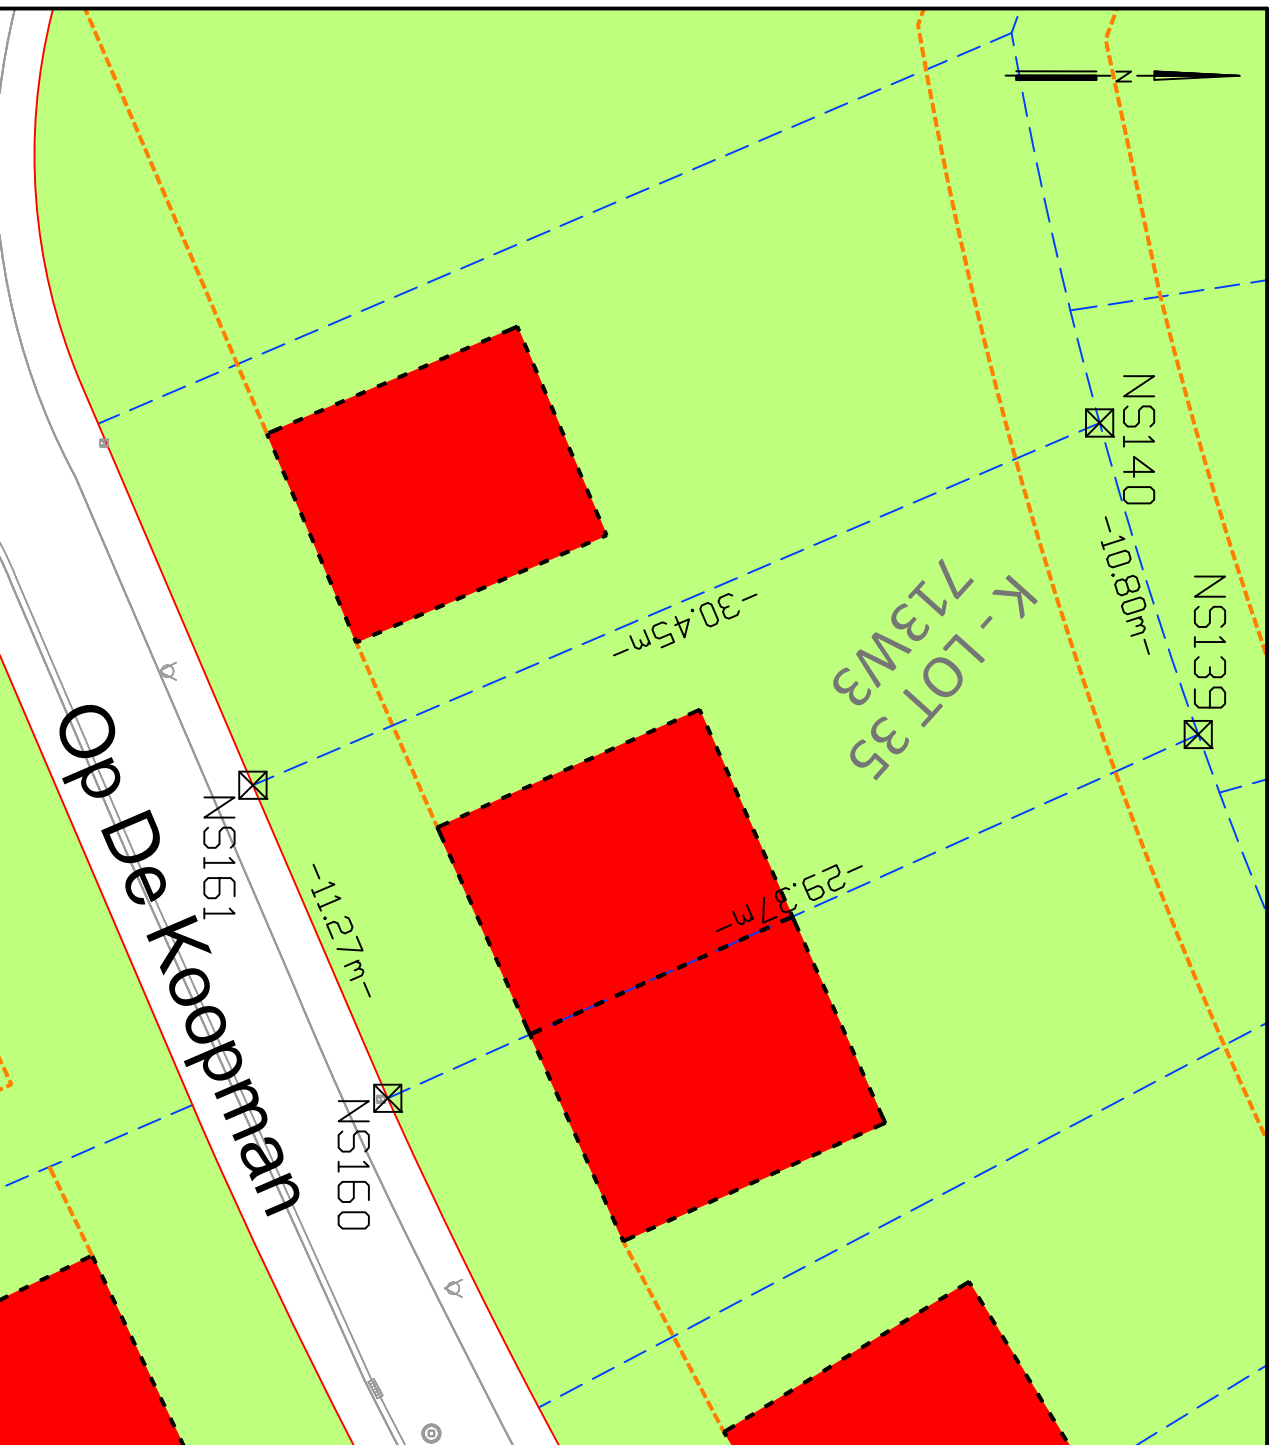

NS160-NS161-NS140-NS139-NS160-Verkavelingsplan R. Creemers dd 05-11-2018 Perkadnummer 72402/10216, grens niet gematerialiseerd

De gezwoeren landmeter
BYBA landmeter Raoul Creemers
RPLAN150011
Rechtbank van Eerste Aanleg te Tongeren 12.05.2009

RAOUL CREEMERS

Wandelstraat 24
3670 Meeuwen-Gruitrode
tel: 0497/45.10.57
info@landmetercreemers.be

Dossiernummer: 2016062

Schaal: 1/250