

# AFPALINGSPLAN

## BREE

2de afdeling Sectie A

Nr 713S2

"Op de Koopman"


### K-Lot 11

#### Legende:

- Perceelsgrens  
☒ NS Nieuwe steen      — Rootlijn

Groot volgens meting: 2a64ca

Coördinattabel		
Nr	X	Y
NS110	235285.56	205187.22
NS112	235291.80	205197.73
NS121	235271.65	205209.72
NS122	235266.14	205201.36

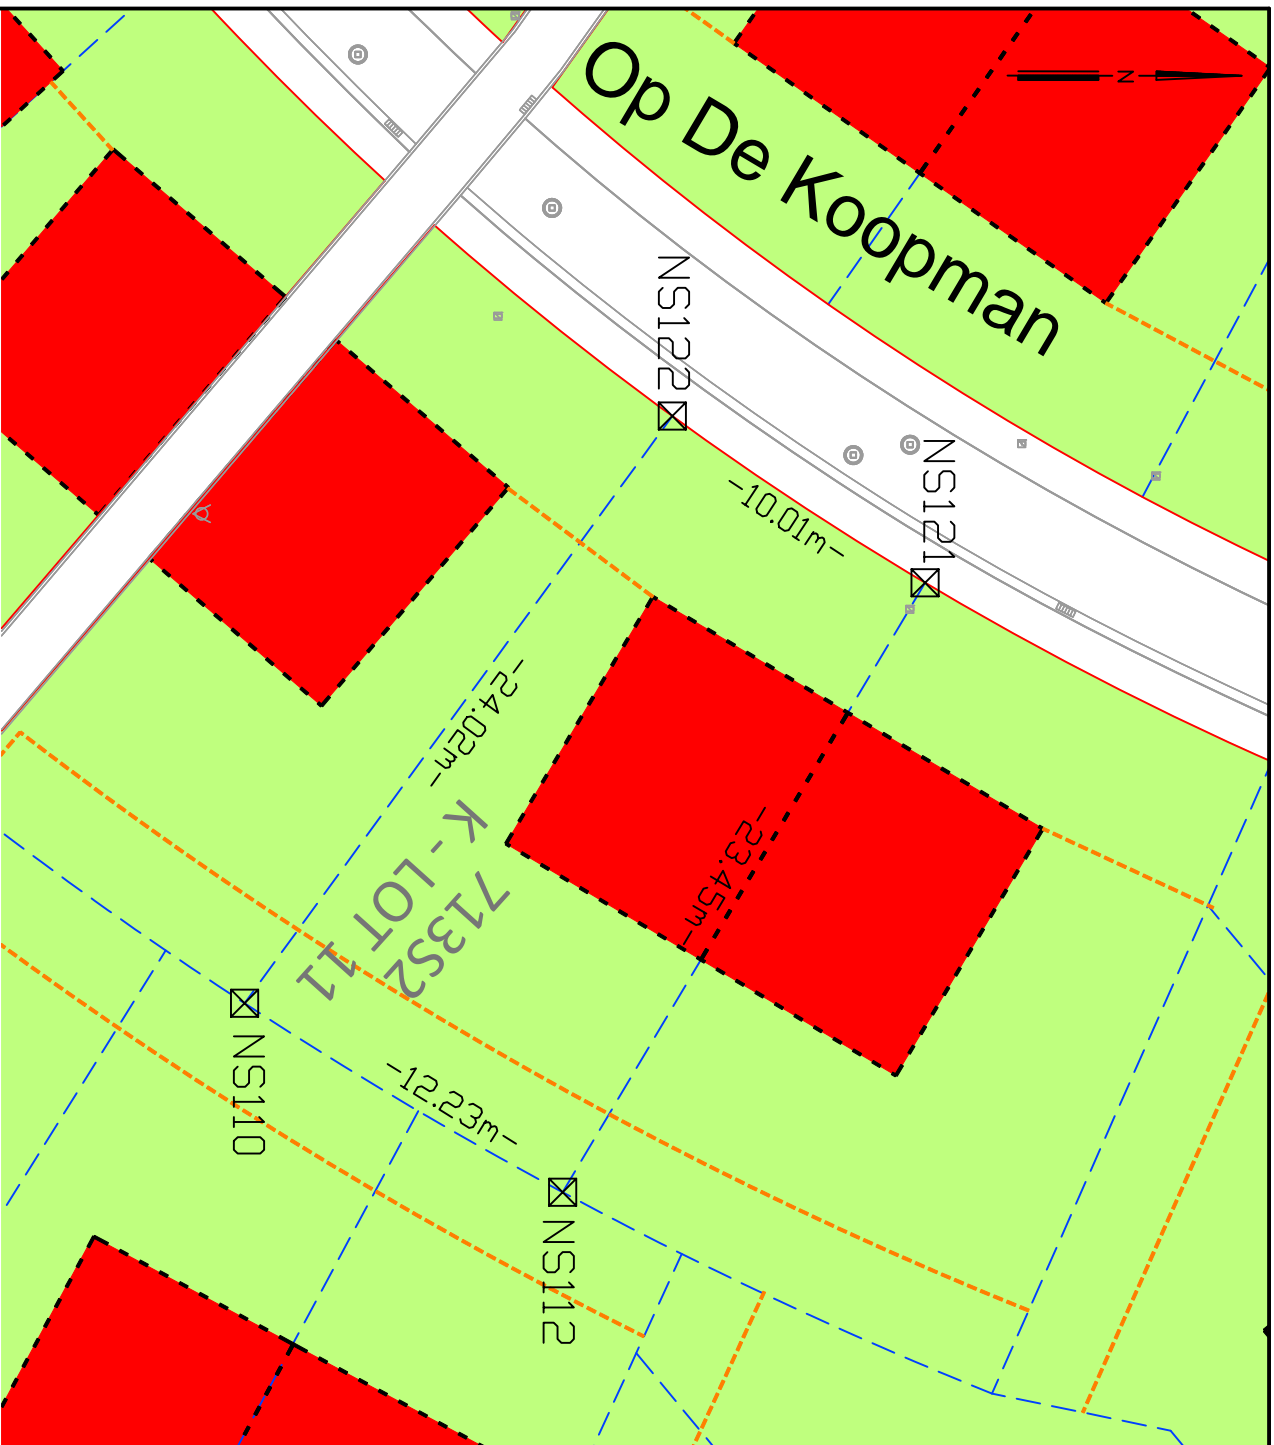

NS112-NS110-NS122-NS121-NS112-Verkavelingsplan R- Creemers dd 05-11-2018 Perkadnummer 72402/10216, grens niet gemetraliseerd