

AFPALINGSPLAN

BREE

2de afdeling Sectie A

Nr 713P2

"Op de Koopman"


K-Lot 9

Legende:

- Perceelsgrens
☒ NS Nieuwe steen — Rootlijn

Groot volgens meting: 3a31ca

Coördinattabel		
Nr	X	Y
NS112	235291.80	205197.73
NS114	235298.46	205211.93
NS118	235277.57	205221.18
NS121	235271.65	205209.72

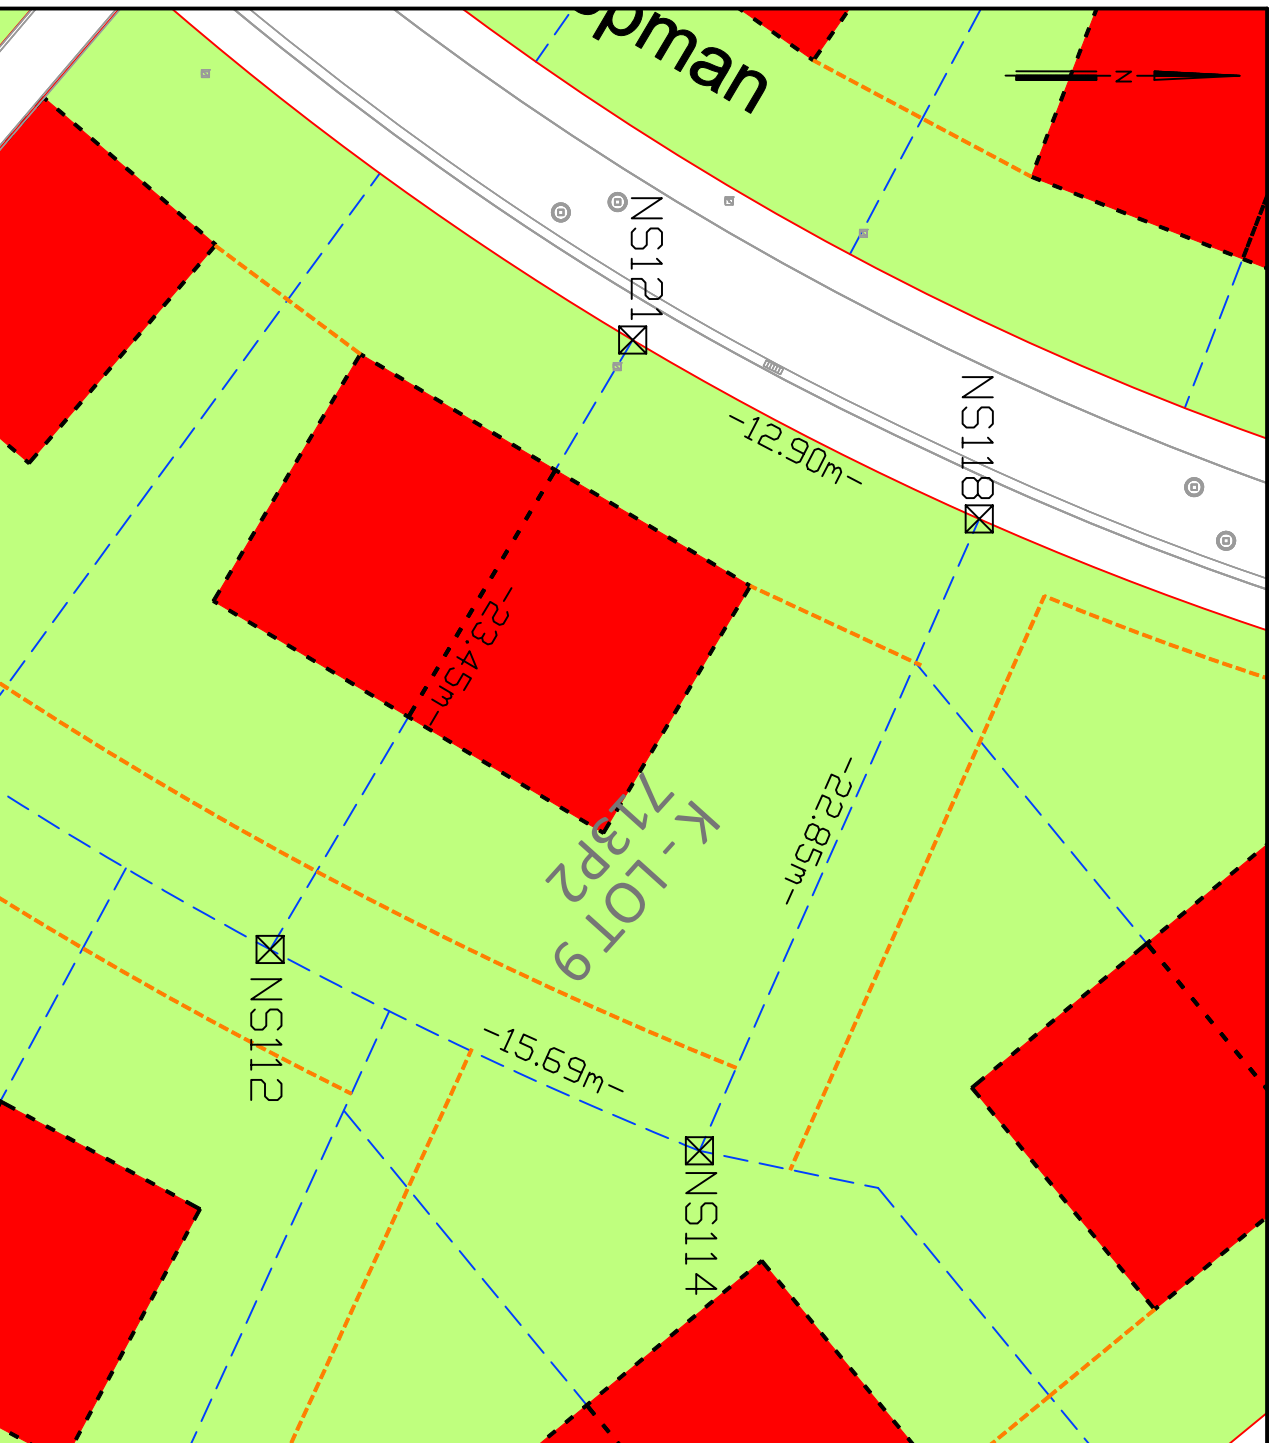

NS112-NS121-NS118-NS114-NS112. Verkavelingsplan R. Creemers dd 05-11-2018. Pekadnummer 72402/10216, grens niet gemetraliseerd



Alles volgens maten en aanduidingen van bijgaand plan.
Opgemaakt te Meeuwen-Gruitrode op 12/11/2018 om te laten dienen en te gelden als
naar recht.

De gezwoeren landmeter
BYBA landmeter Raoul Creemers
RPLAN150011
Rechtbank van Eerste Aanleg te Tongeren 12.05.2009

RAOUL CREEMERS

Wandelstraat 24
3670 Meeuwen-Gruitrode
tel: 0497/45.10.57
info@landmetercreemers.be

Dossiernummer: 2016062

Schaal: 1/250