
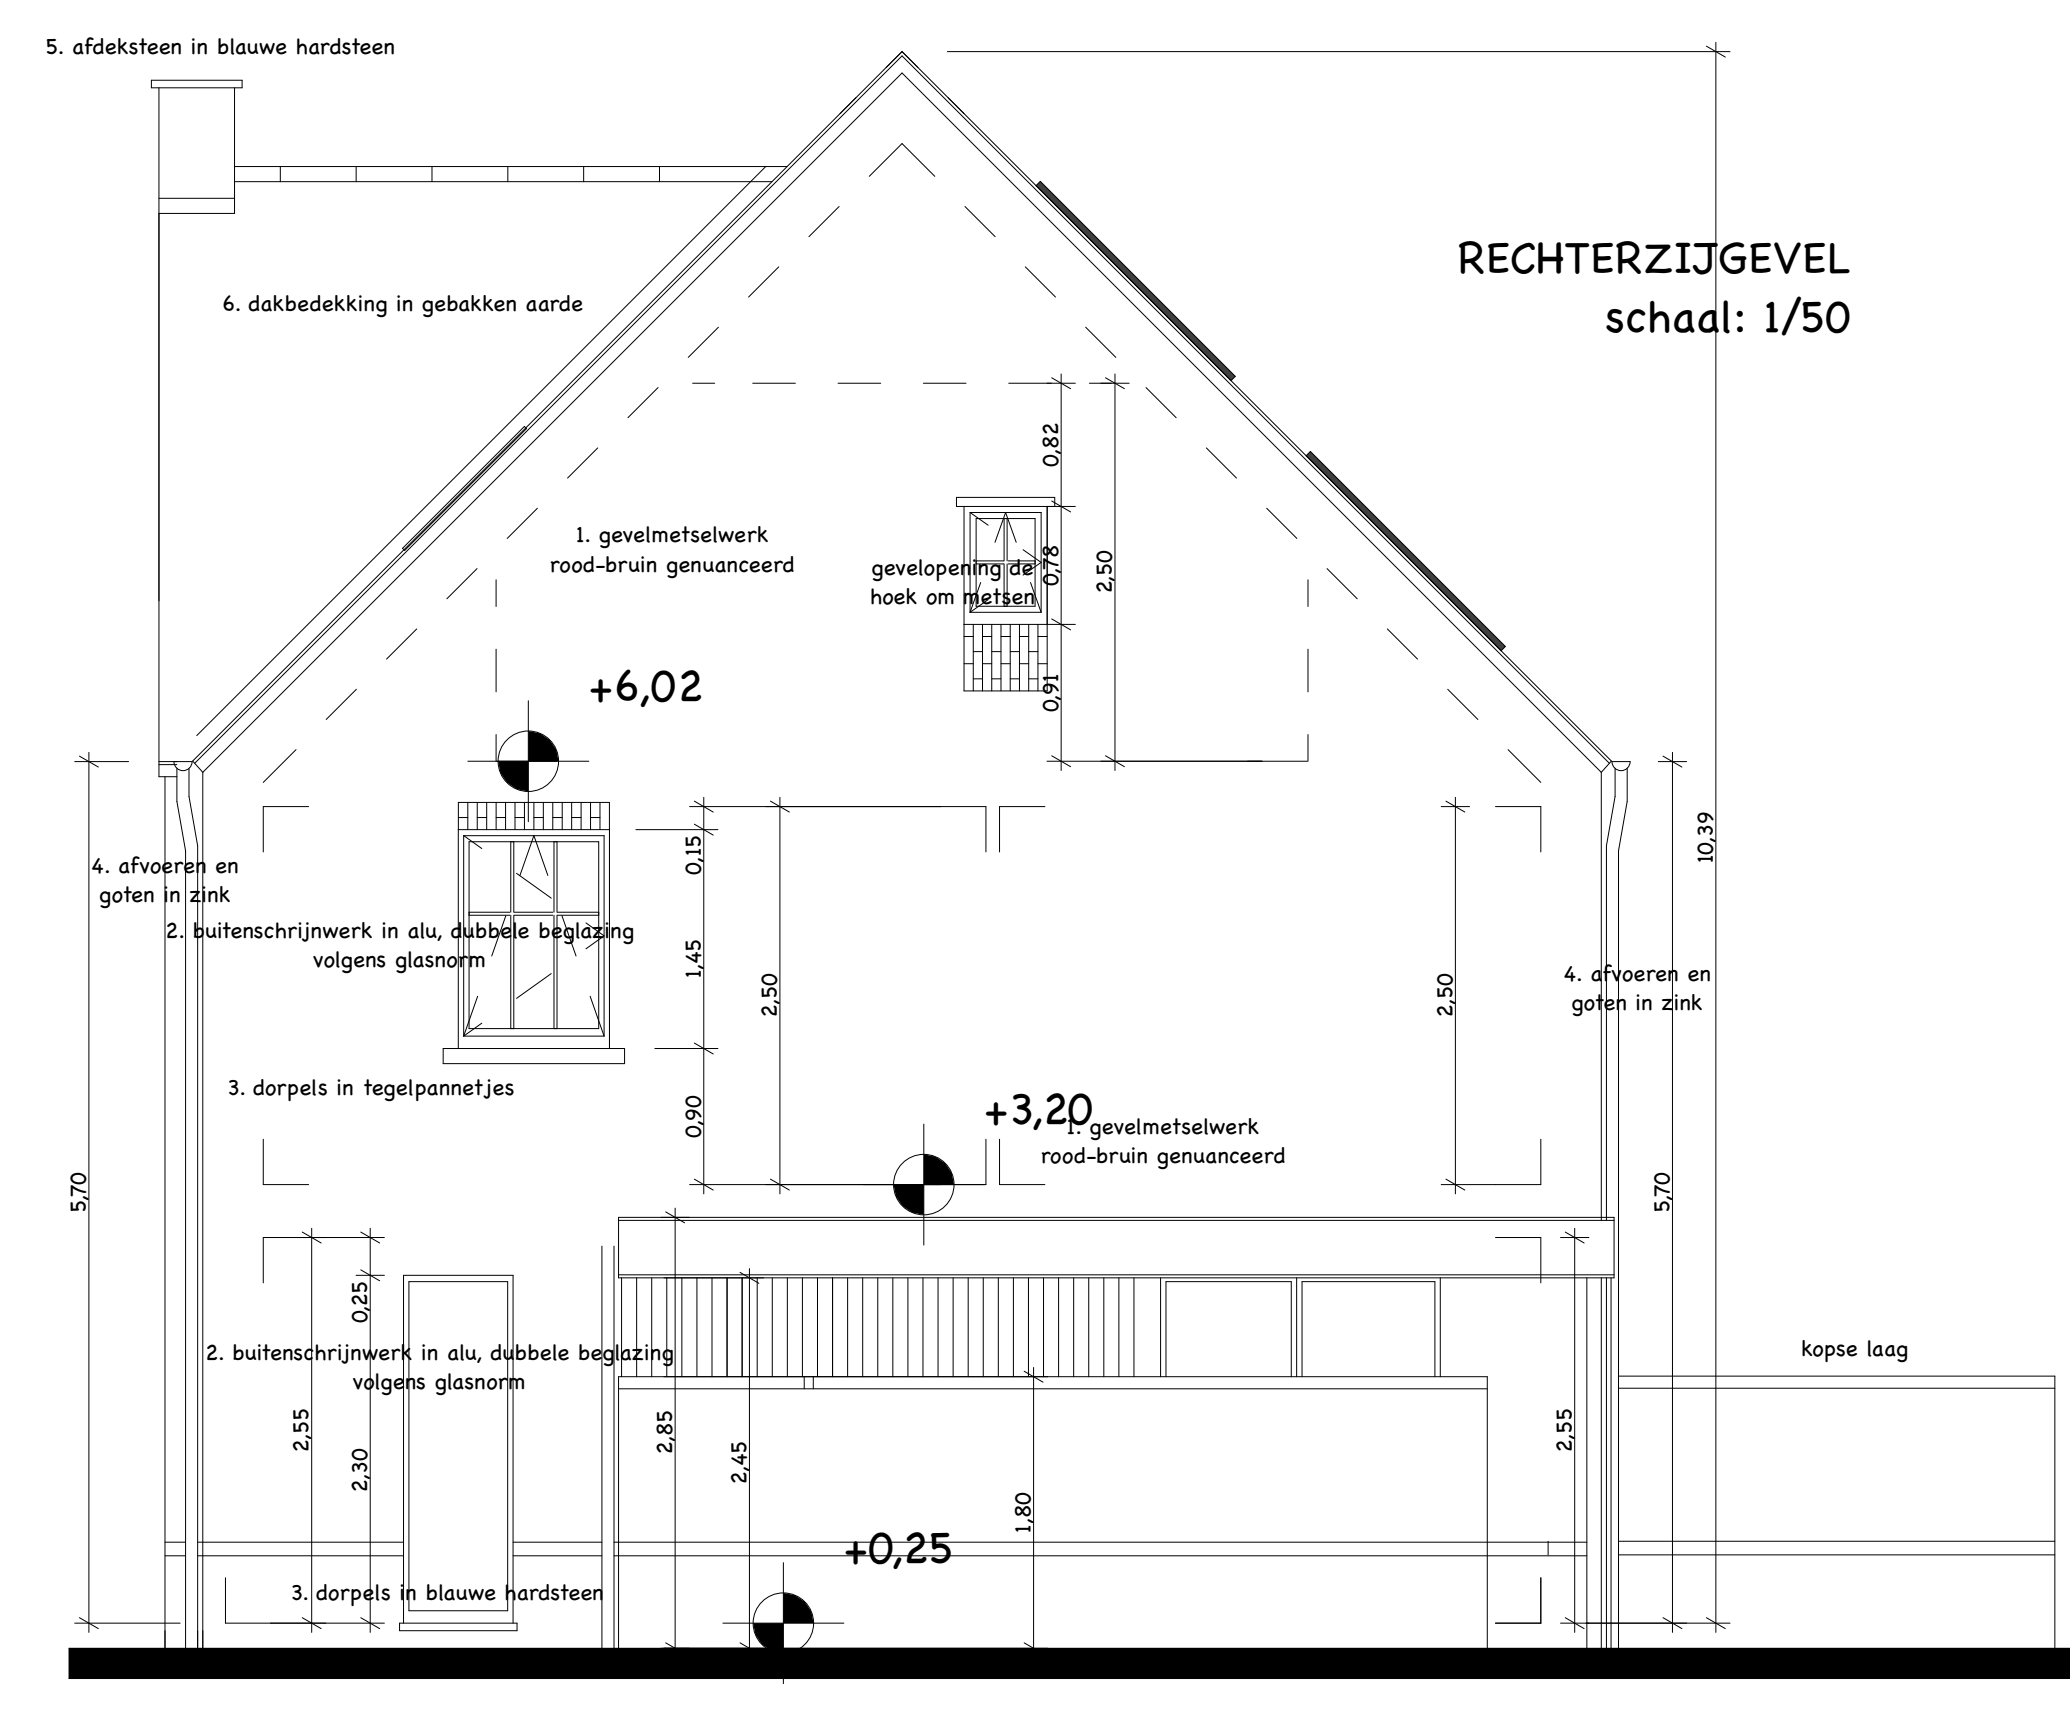
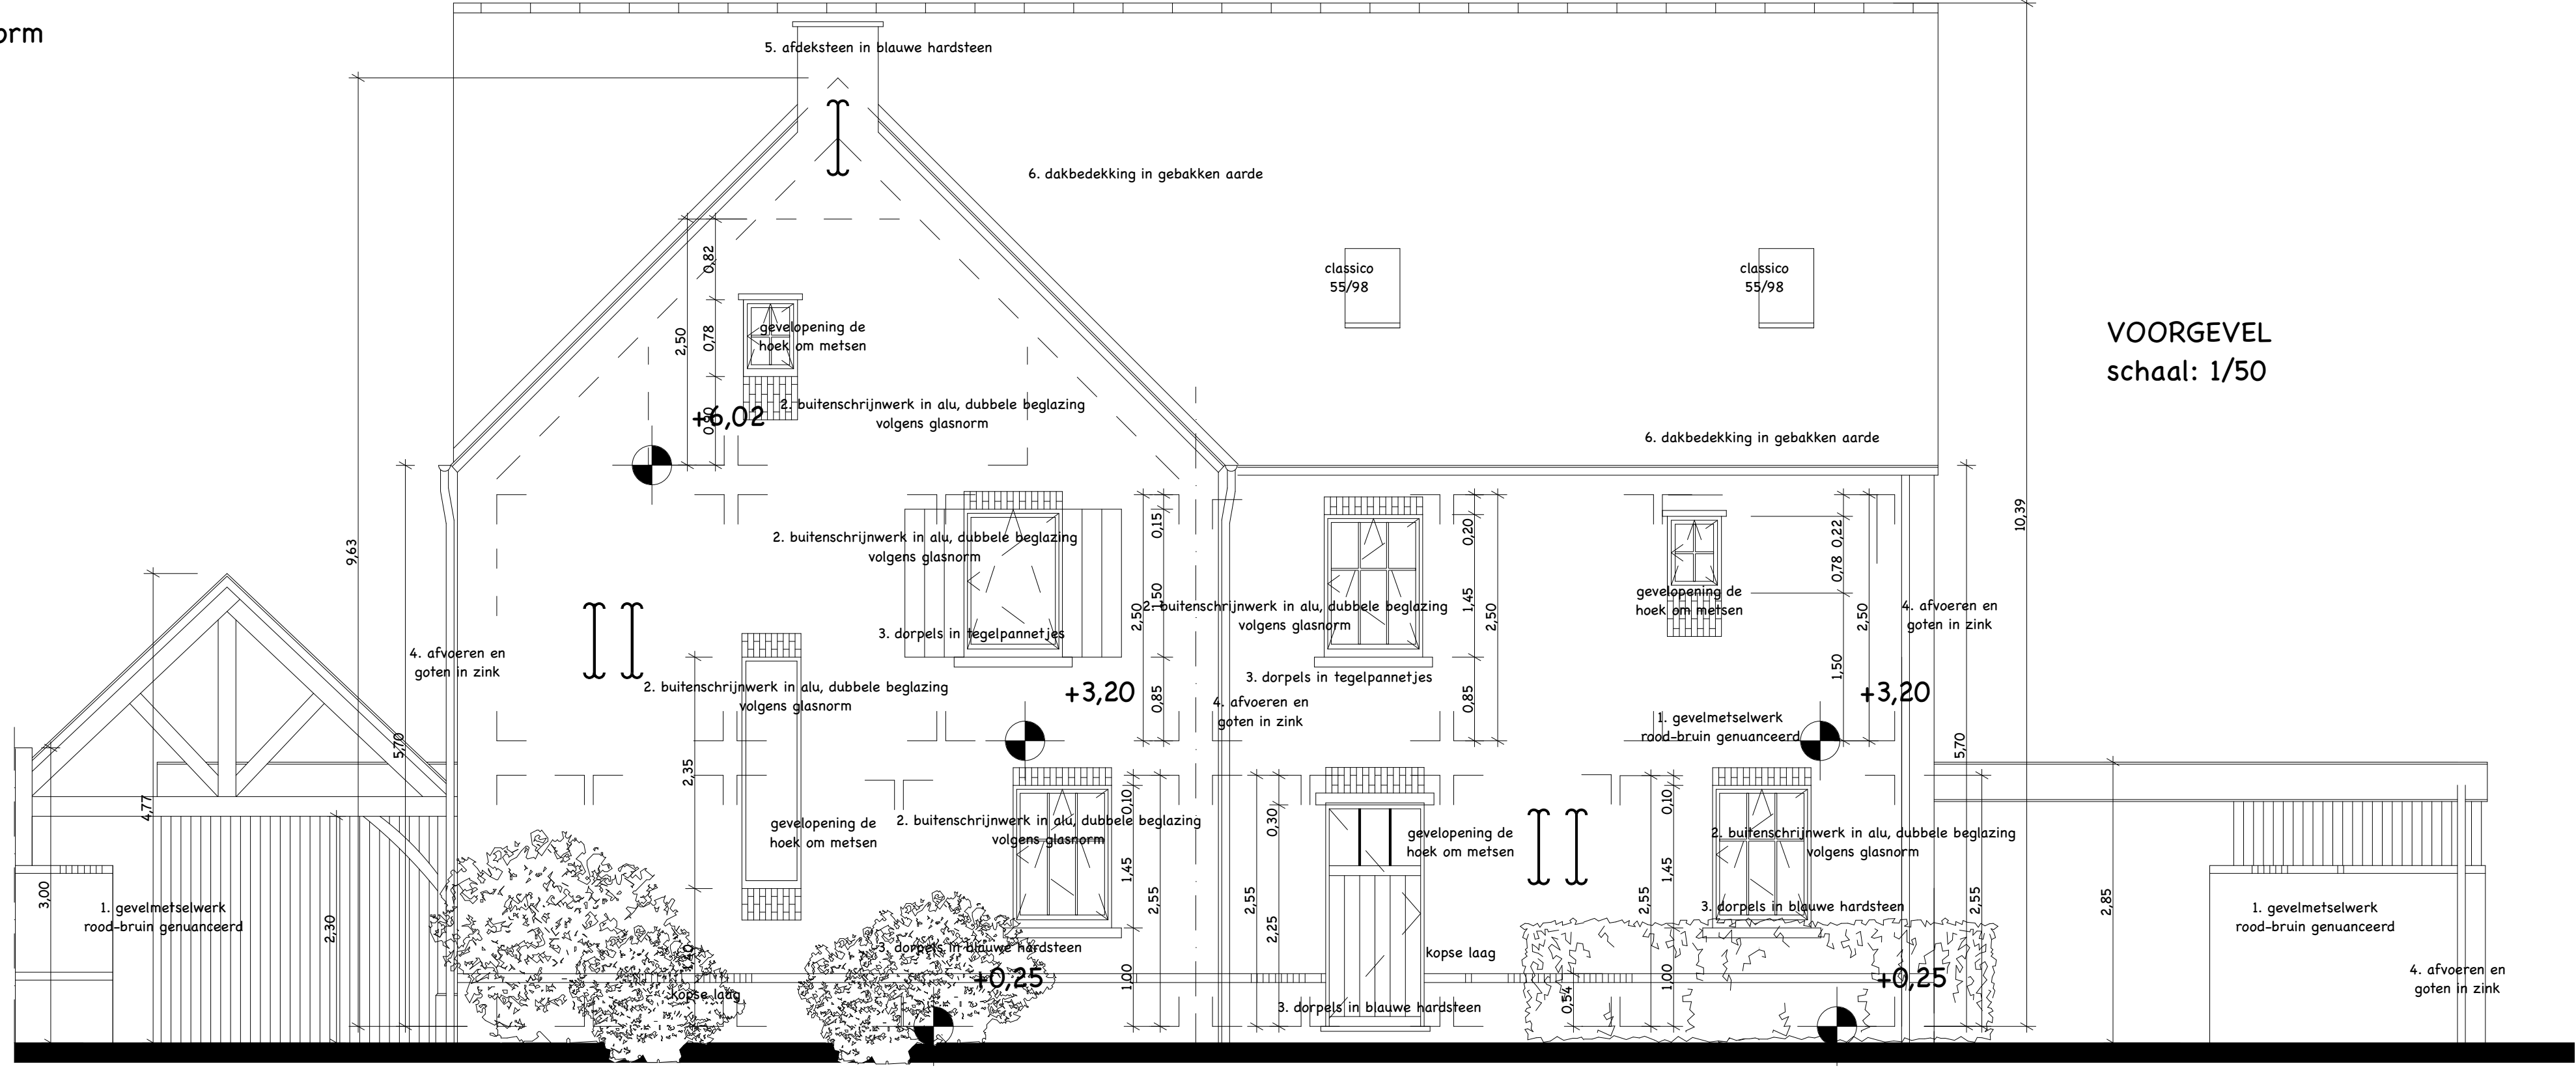


- LEGENDE:**
1. gevelsteen in gebakken aarde
 2. buitenschrijnwerk in alu, dubbele beglazing volgens glasnorm
 3. dorpel in blauwe hardsteen
 4. afvoeren en goten in zink
 5. afdeksteen in blauwe hardsteen
 6. dakbedekking in gebakken aarde
 7. houten constructie
 8. sokkels in blauwe hardsteen

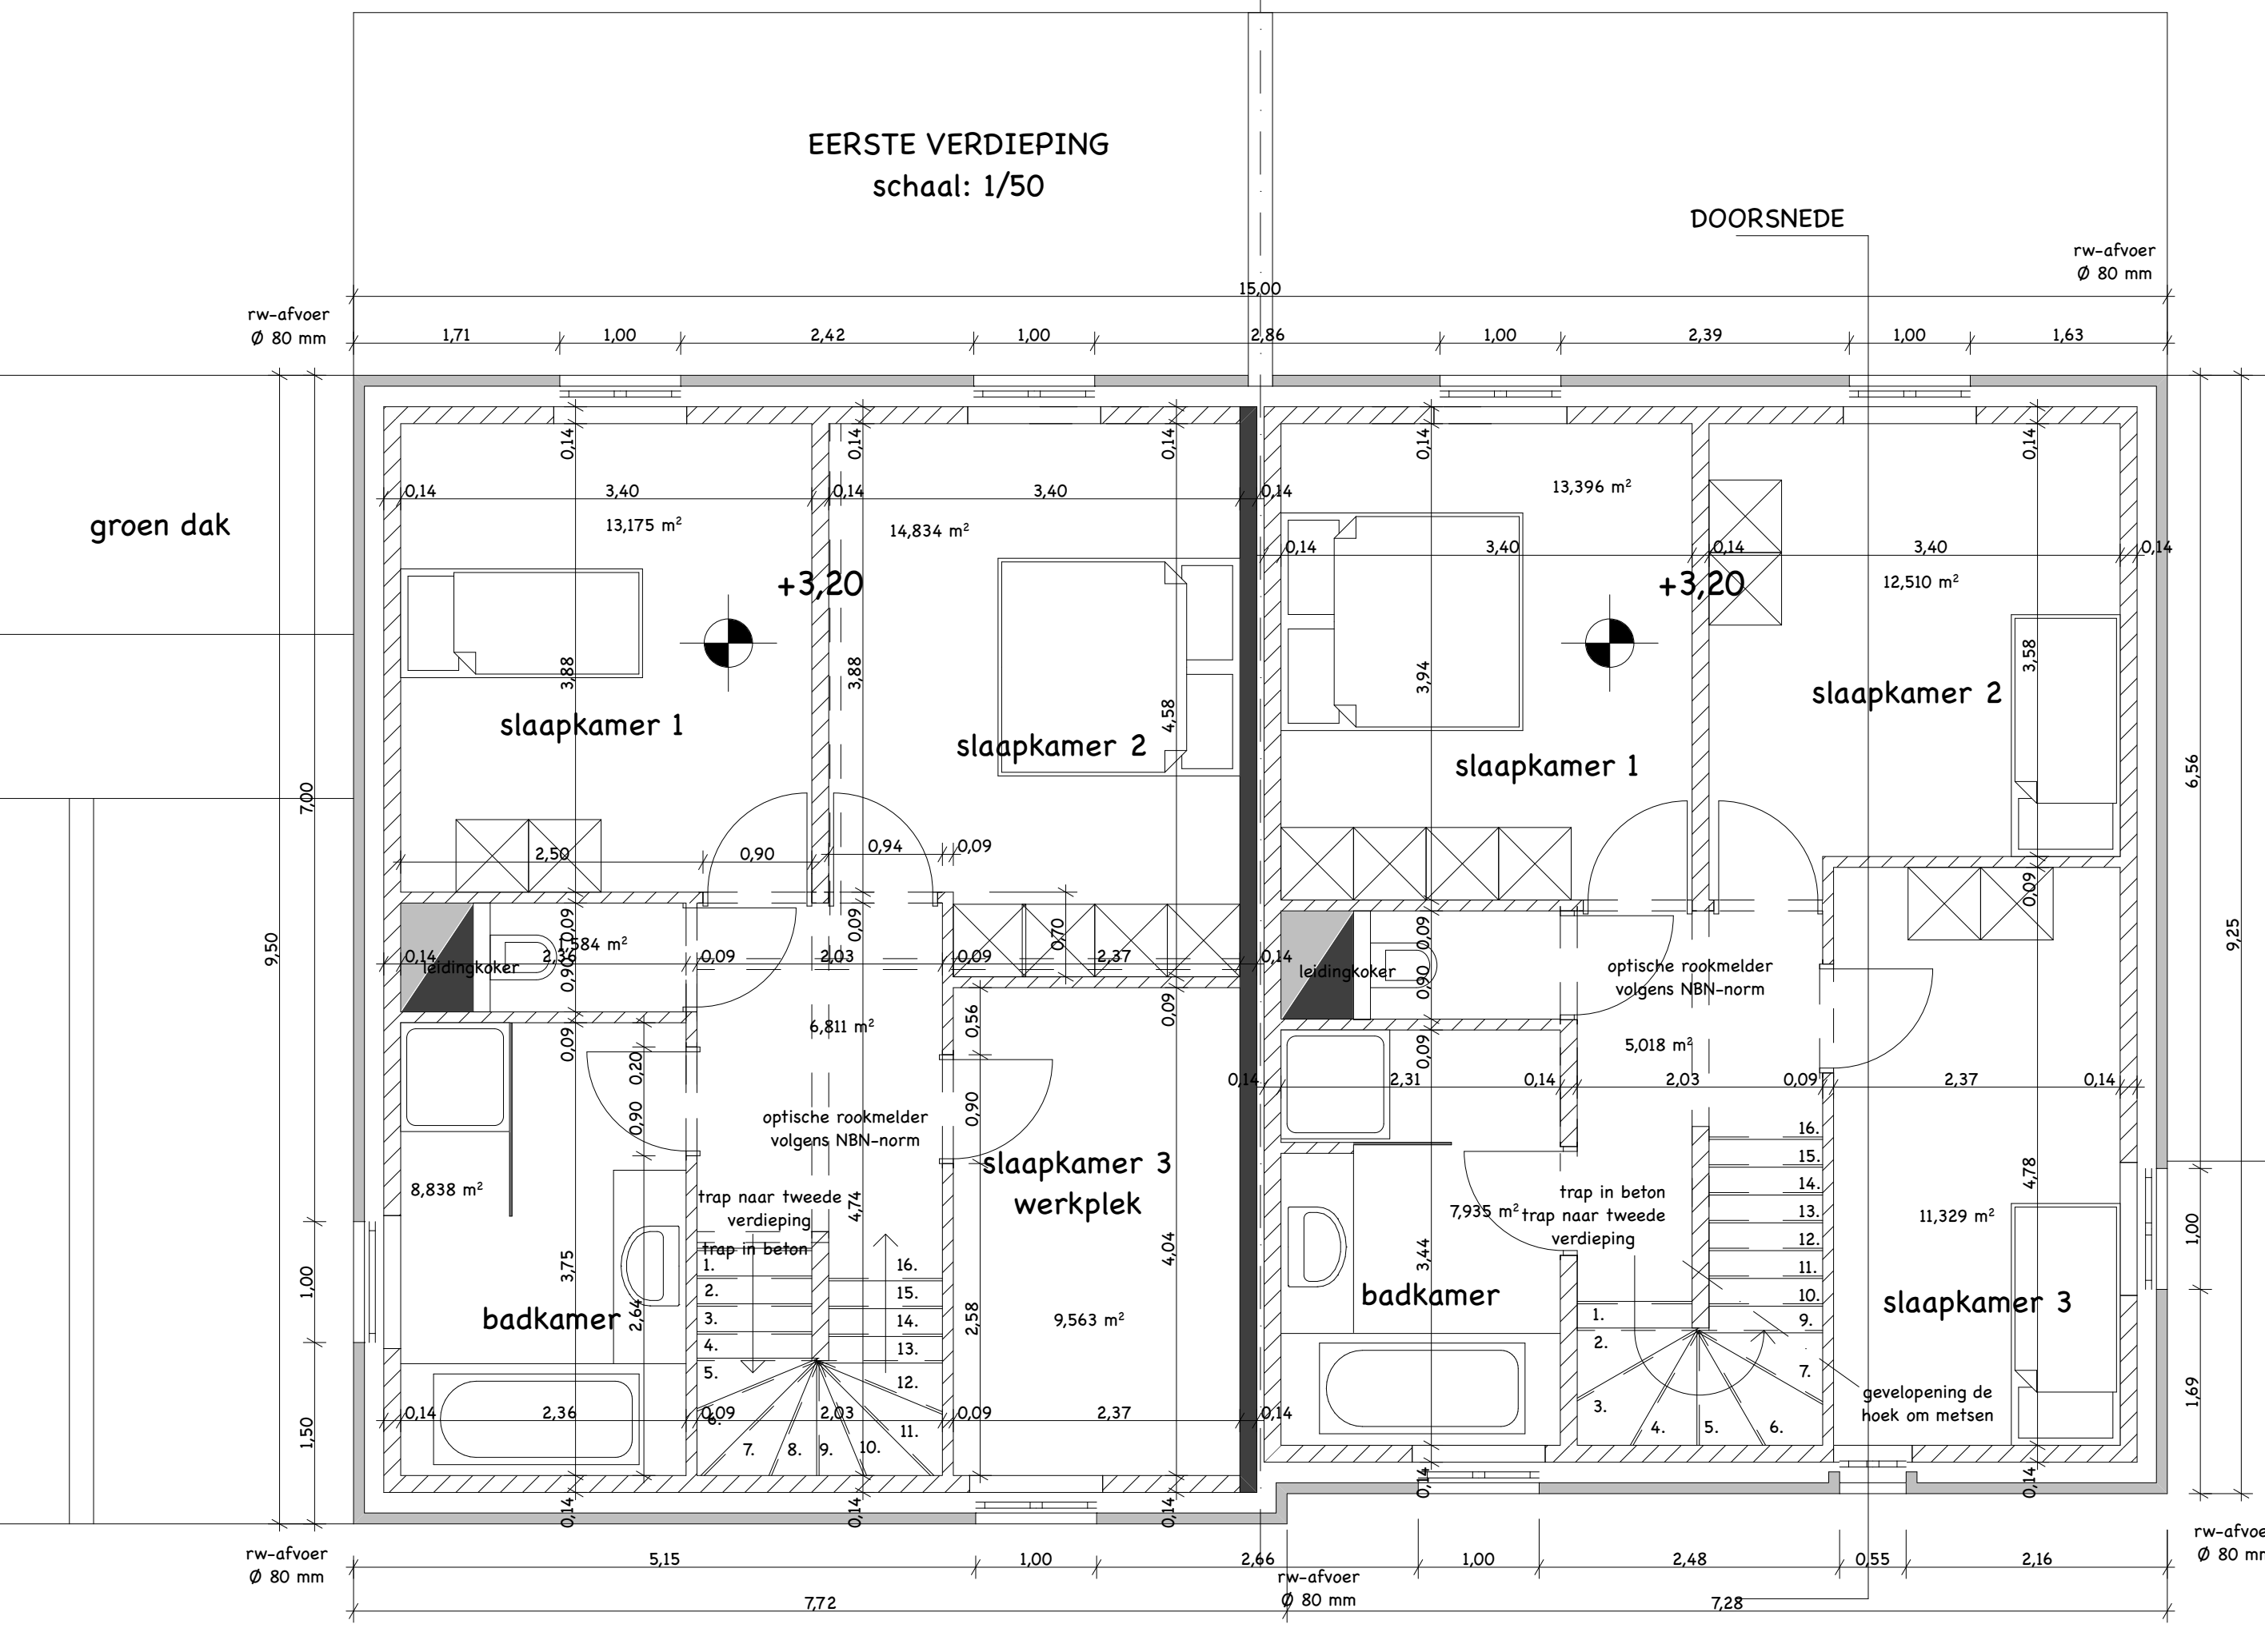

NOTAS UITVOERING

- Alle ondergrondse metalen uit te voeren in betonkroon.
 - Alle funderingen worden aangepast op vrach, waterrijke en draagkrachtige grond met een minimum van 80 cm onder het bestaand maaiveld.
 - Het verloop van de riolering is slechts schematisch weergegeven.
 - Alle nieuwe afvoeren aan te sluiten op bestaande riolering volgens de studie van staal- en betonconstructies, uitgevoerd door een erkend registerbureau afgekeurd op grondwetgeving. De realisering van de afvoerleiding is door te laten.
 - Technische specificaties: studie inzake beton, staalbeton, aantal en verwerking, alsook plaatsbeschrijvingen, bodemsituaties, deskundige onderzoeken, zijn ten laste van de eigenaar.
 - *Vochtschade tegen al de raam- en deuranslagen, boven en onder bodem spouwonderbreking en overal waar kanaal op vochtbestrijding mogelijk is.
 - Alle afmetingen (dienen door de samenwerking) ter plaatse nageleefd te worden.
 - Betreft de het opstellen van het uitvoeringsplan en de uitvoering zelf dient EPB wetgeving gevolgd te worden en steeds rekening gehouden te worden met het advies van de EPB-verantwoordelijke.
 - De bouwheer dient zich te houden aan de wetgeving inzake veiligheid en dient indien nodig een veiligheidscoördinator aan te stellen.

PROVINCIE LIMBURG	
BOUWEN VAN 2 EENGEZINSWONINGEN in halfopen bebouwing	
2de afdeling, sectie A, nr 713 M2 en K2, lot 5 en 7 Op de Koopman zn 3960 Bree	
OPDRACHT	
BOUWHEER	OPDRACHTGEVER Custers Bouw bv Vosheuvelstraat 33 3950 Bochott
SCHAAL: 1/50 1/250	DATUM: 08/09/2021
BOUWHEER	ARCHITECT
ARCHITECT	ARCHITECT architect atelier 9001 bvba Lijsterbessenstraat 15a 3680 Maaseik
VOORONTWERP	<input type="checkbox"/>
BOUWANVRAAG	<input checked="" type="checkbox"/>
UITVOERING	<input type="checkbox"/>
SITUERING	GELIJKVLOERS
INPLANTING	VERDIEPING 1
PROFIELEN	AANZICHTEN
FUNDERING	DOORSNEDE
RIOLERING	ZOLDER
KELDER	BIJGEBOUW
tel 089 35 34 49 gsm 0486 98 36 29 info@sophieleys.be	