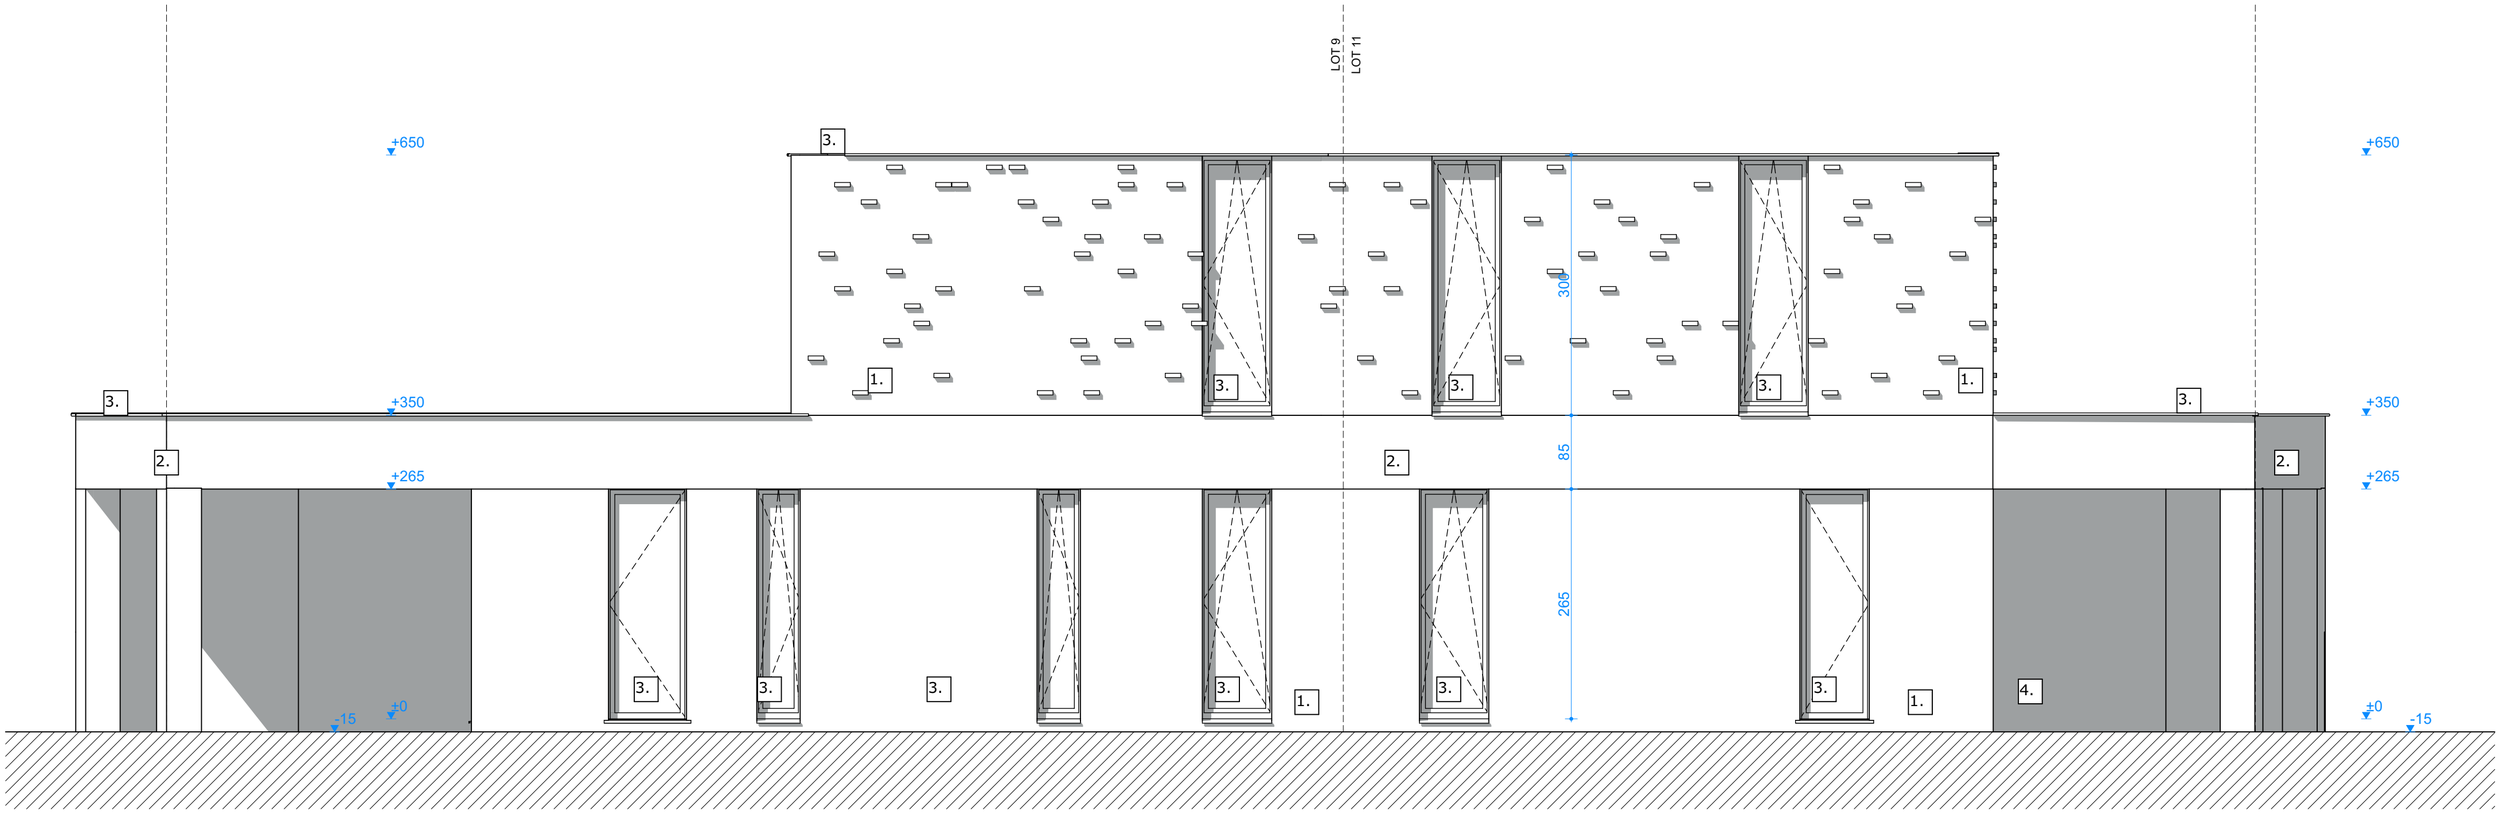

BA_Lot 9 - 11_G_N_01_voorgevel

Schaal : 1:50

Maatvoering in cm